




PLANTA MURO GAVIONES ESTRIBO IZQ. A. ABAJO
ESCALA: 1:100

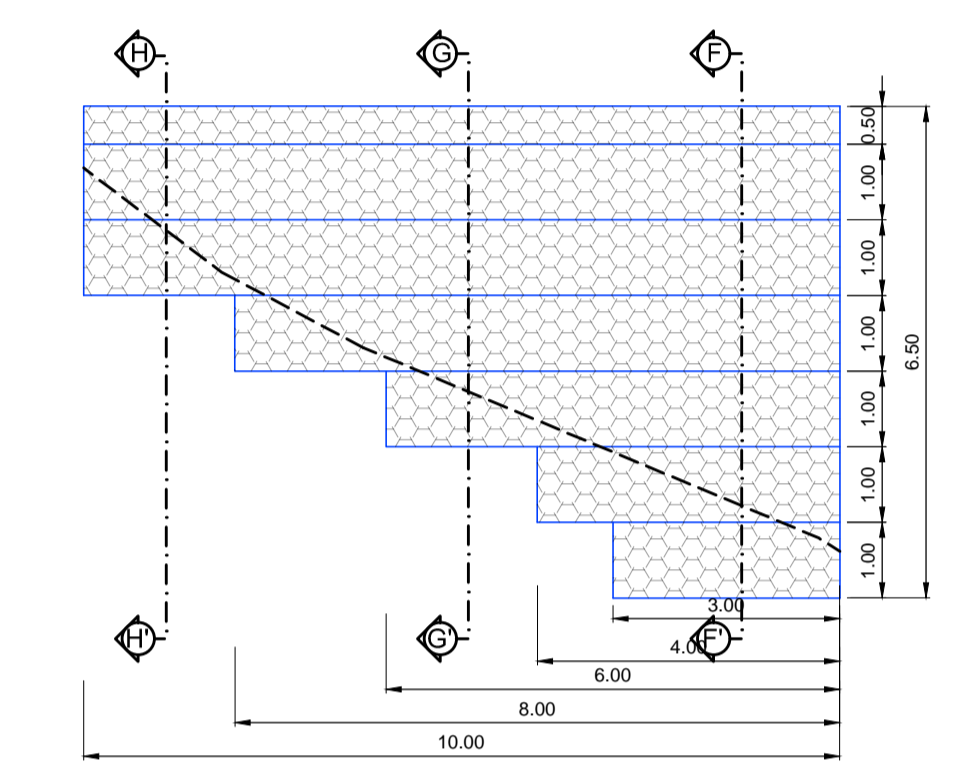


PLANTA MURO GAVIONES ESTRIBO IZQ. A. ABAJO
ESCALA: 1:100

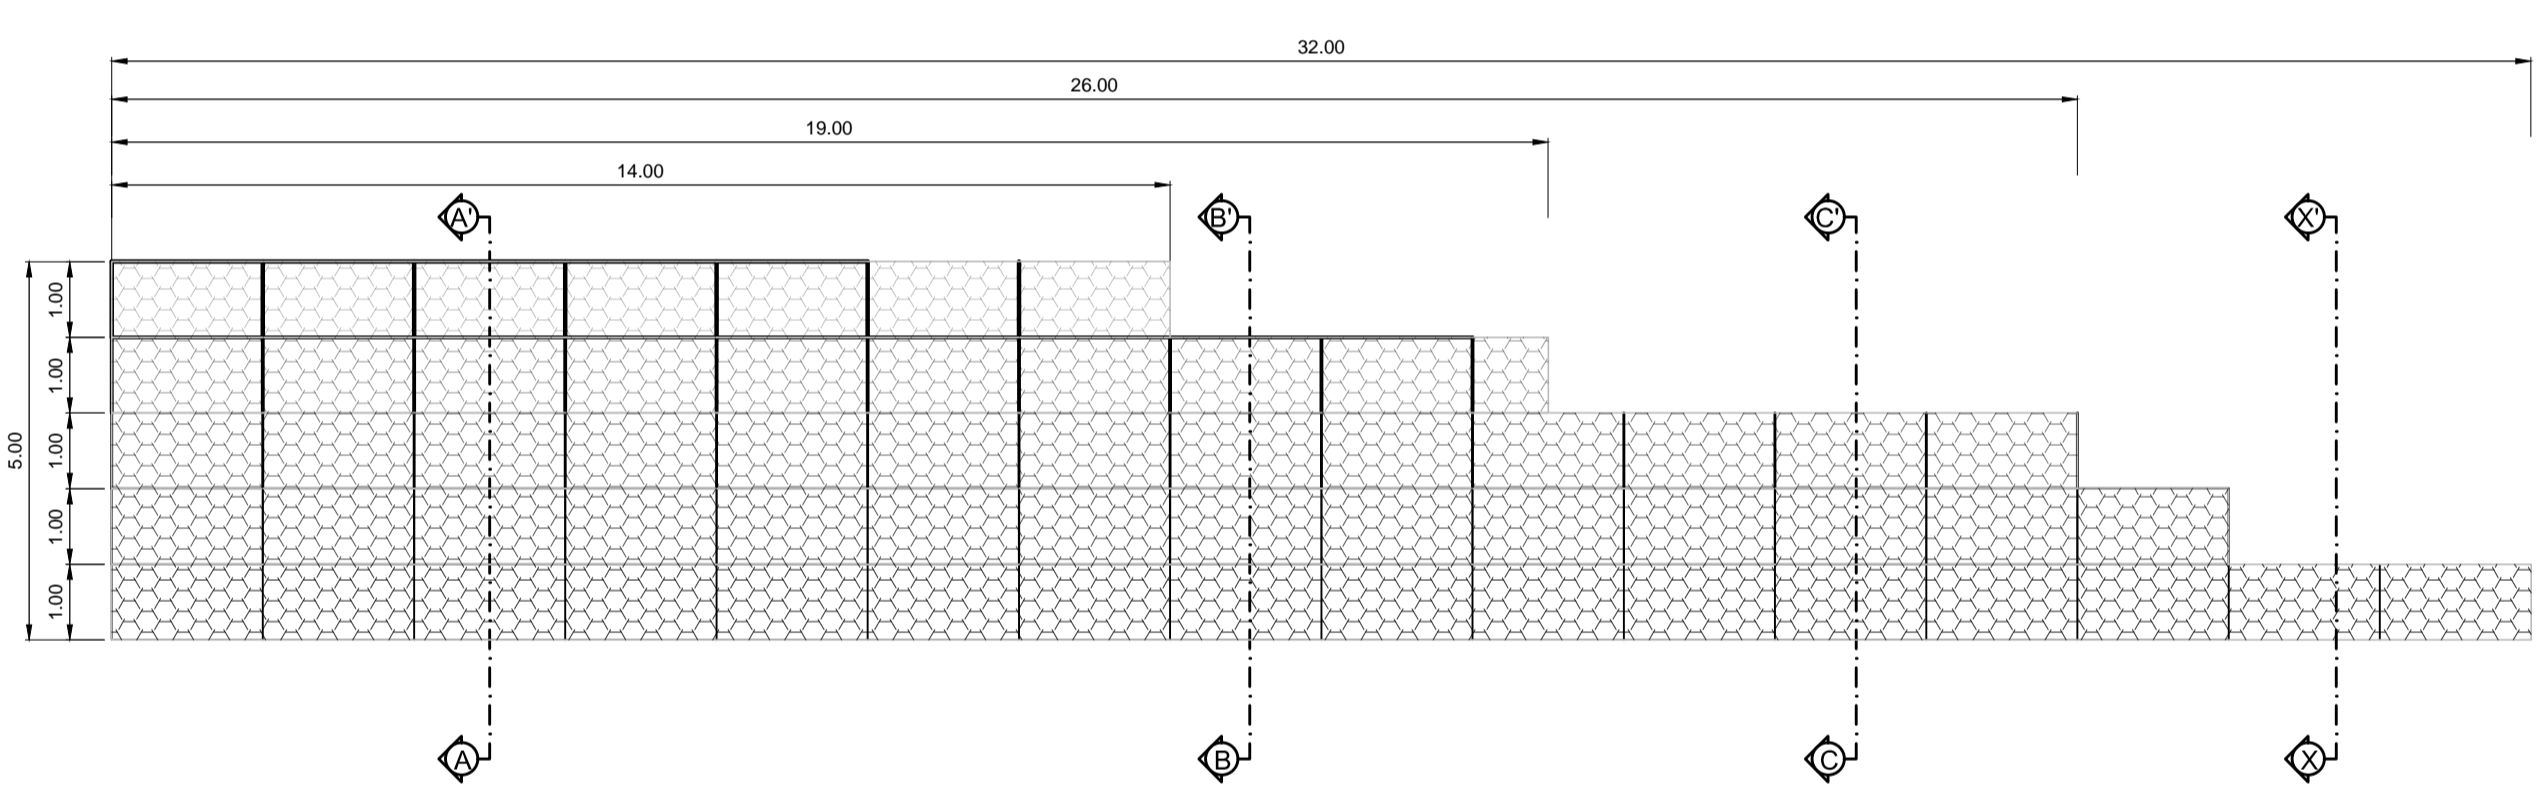


PLANTA MURO GAVIONES ESTRIBO DER. A. ABAJO
ESCALA: 1:100

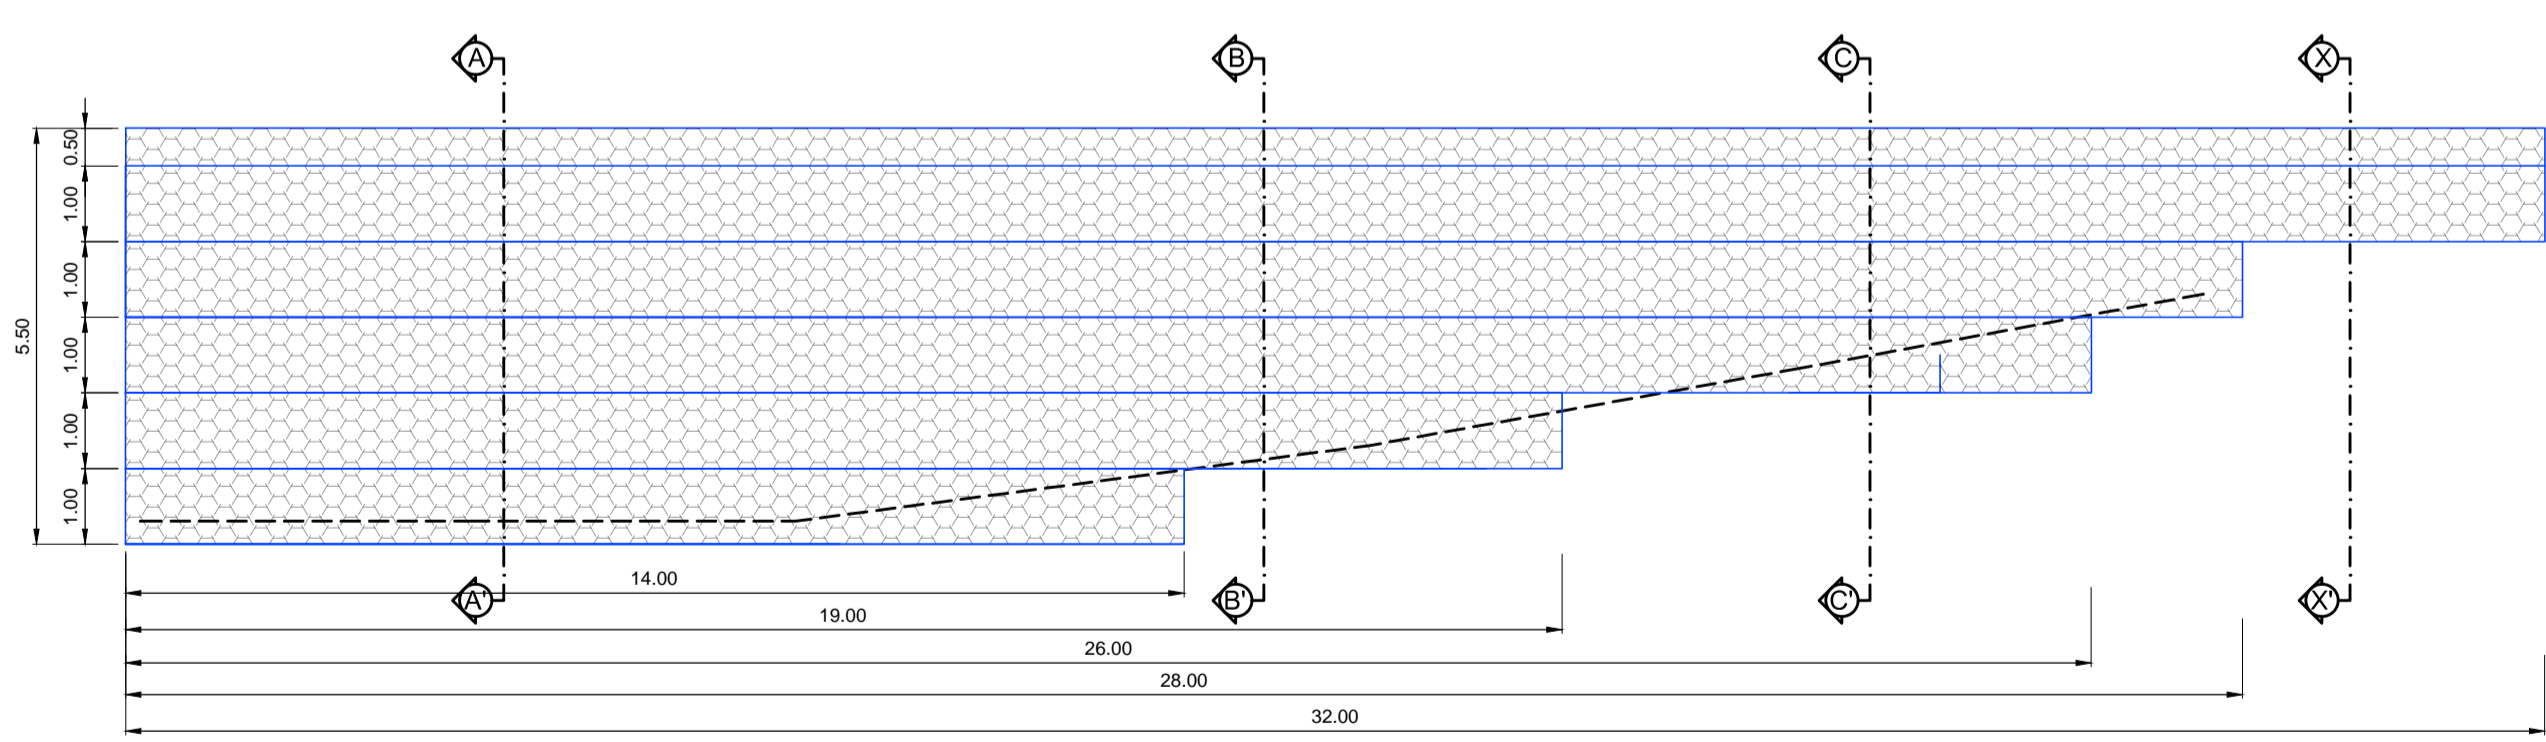


PLANTA MURO GAVIONES ESTRIBO DER. A. ABAJO
ESCALA: 1:100

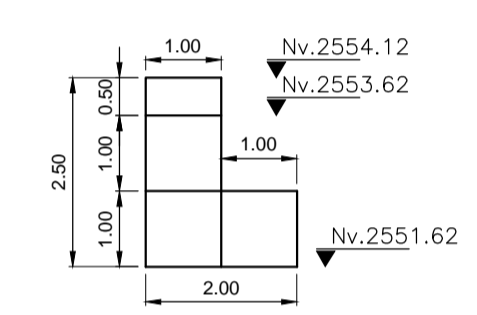


CORTE H - H'
ESCALA: 1:100

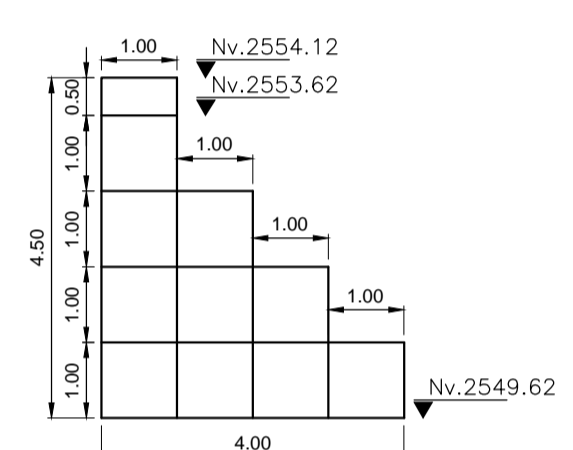


CORTE G - G'
ESCALA: 1:100

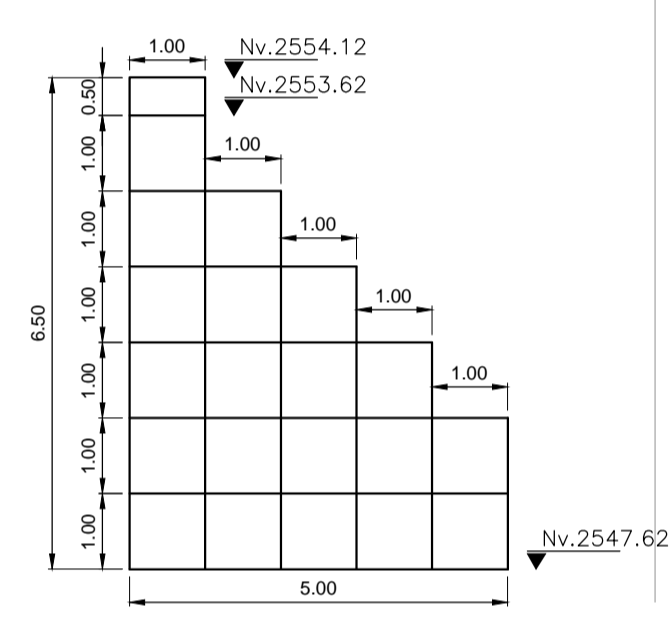


CORTE F - F'
ESCALA: 1:100

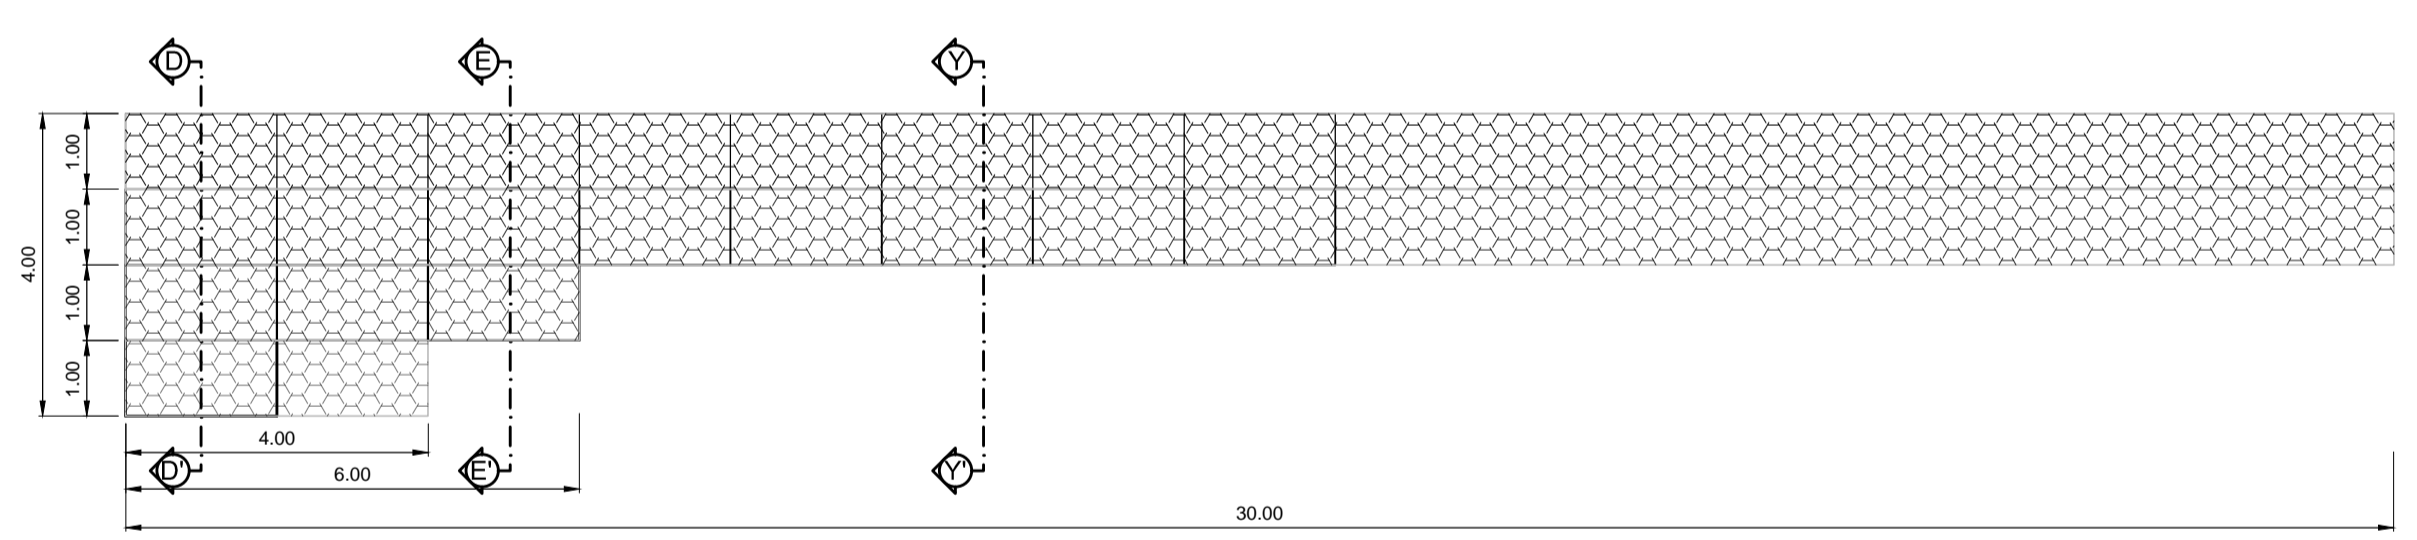


PLANTA MURO GAVIONES ESTRIBO DER. A. ARRIBA
ESCALA: 1:100

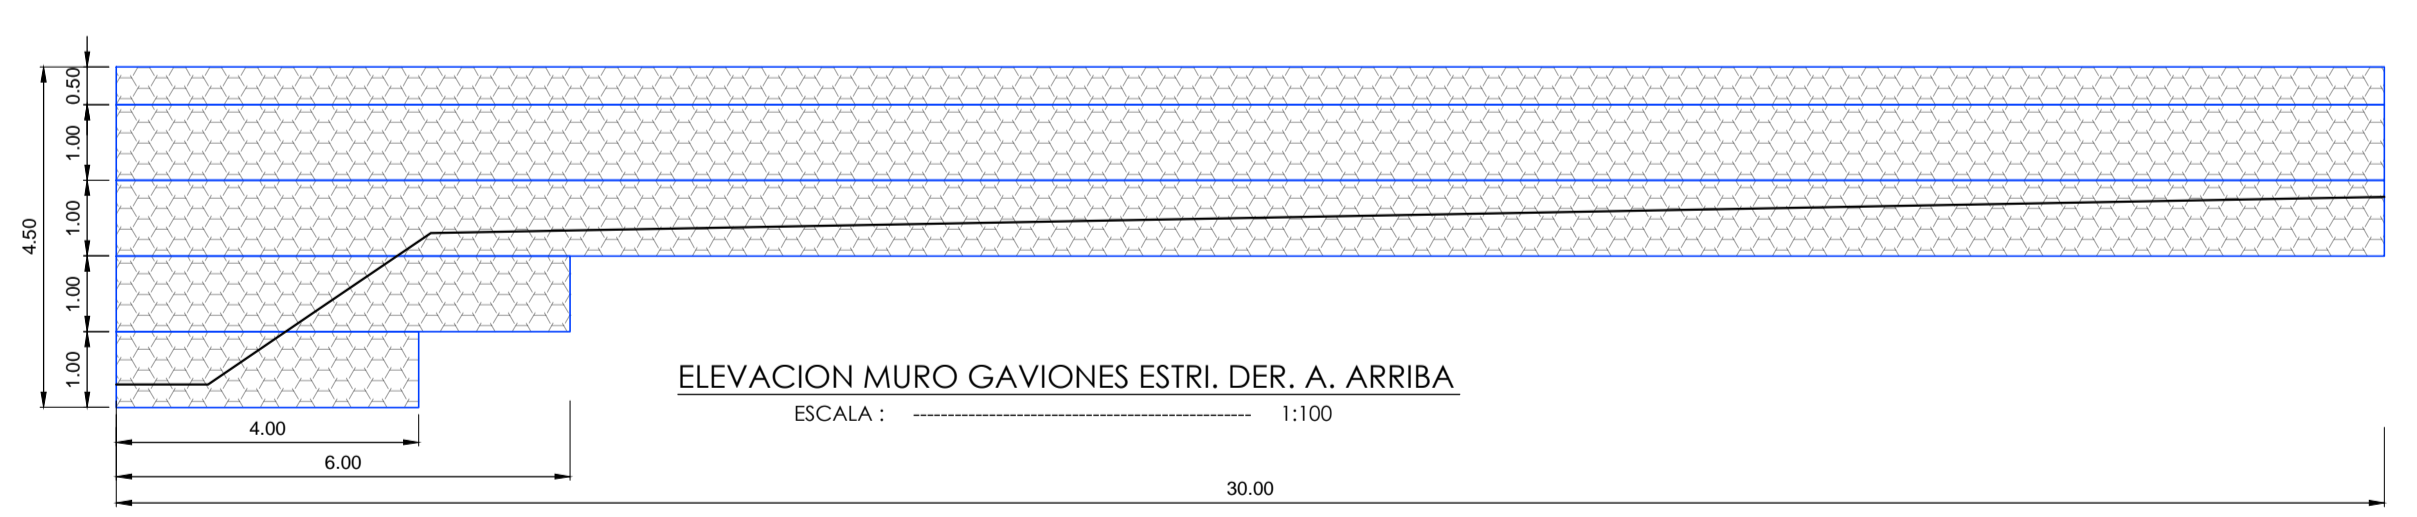


ELEVACION MURO GAVIONES ESTRIBO DER. A. ARRIBA
ESCALA: 1:100

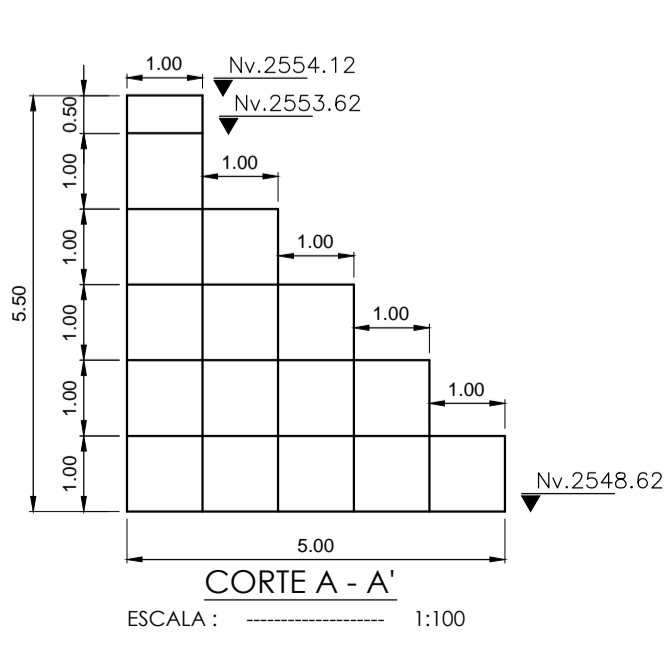


CORTE A - A'
ESCALA: 1:100

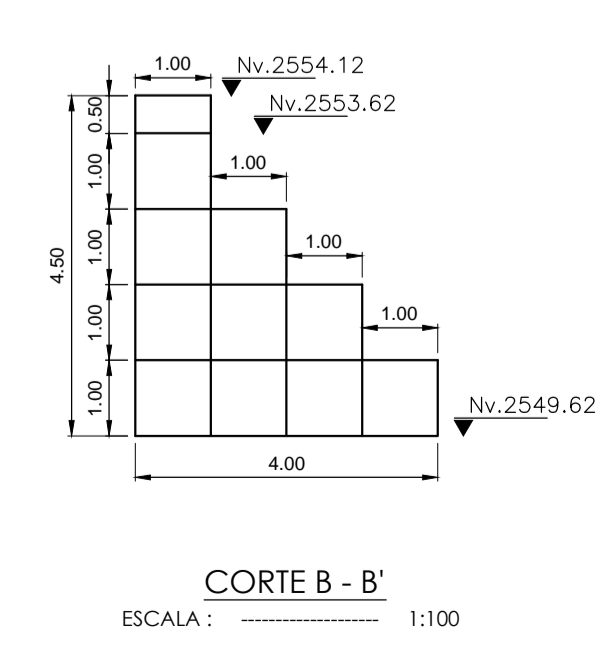


CORTE B - B'
ESCALA: 1:100

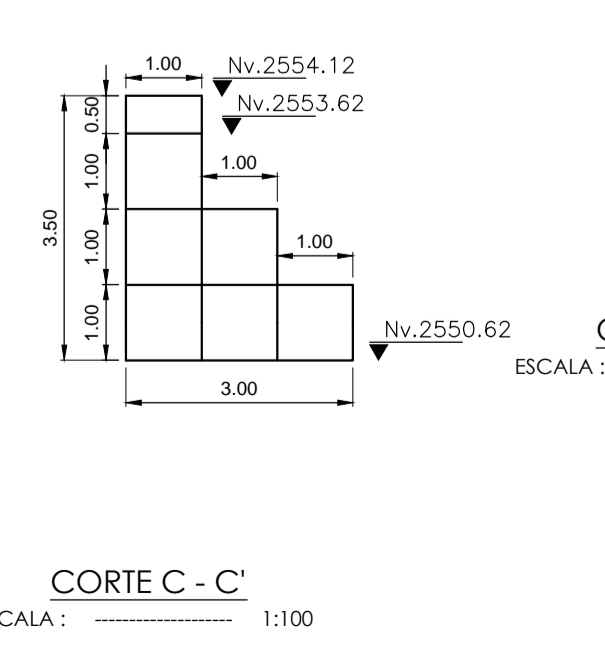


CORTE C - C'
ESCALA: 1:100

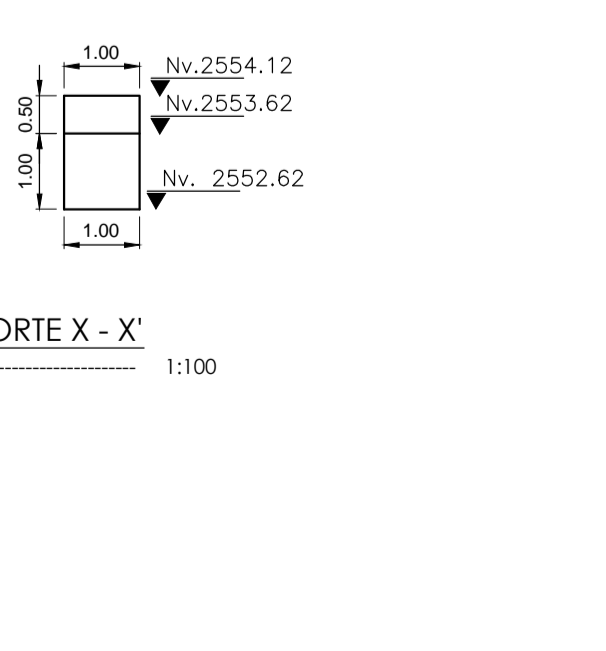


CORTE X - X'
ESCALA: 1:100

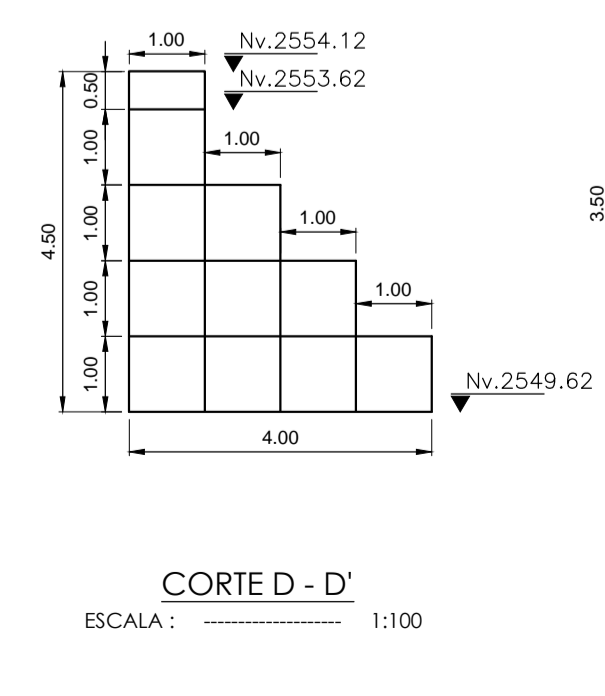

CORTE D - D'
ESCALA: 1:100

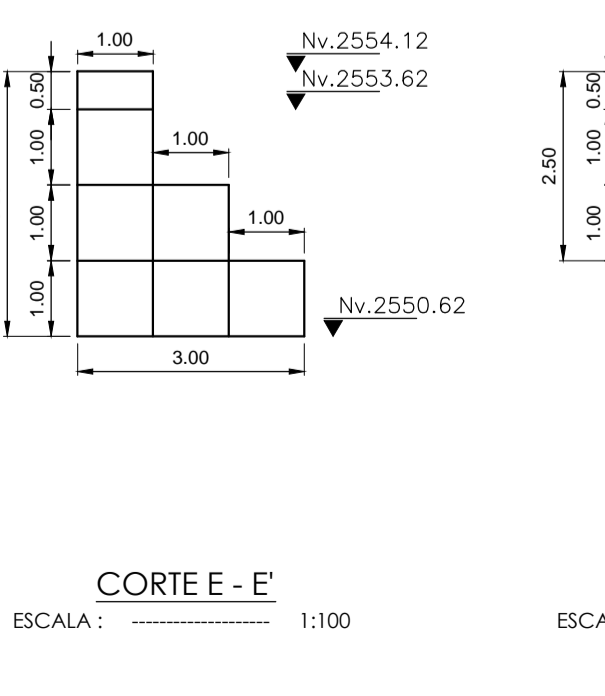

CORTE E - E'
ESCALA: 1:100

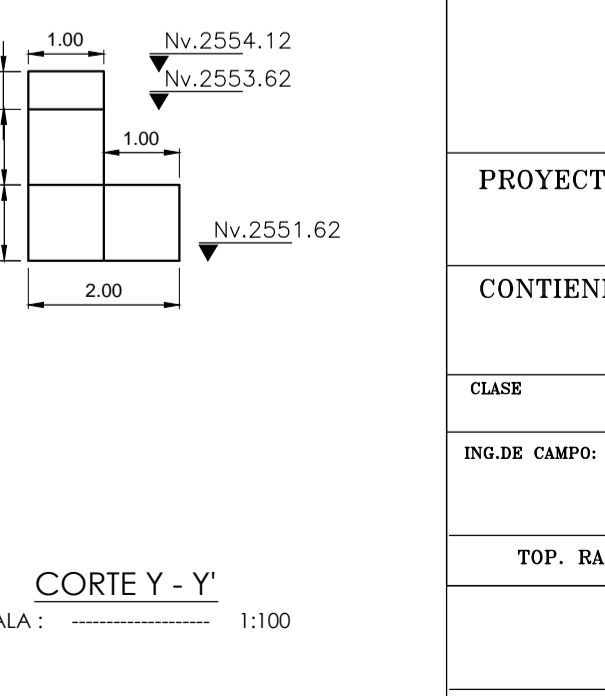

CORTE Y - Y'
ESCALA: 1:100

DIRECCION GESTION DE VIALIDAD COORDINACION ESTUDIOS VIALES				
PROYECTO: REHABILITACION DE LA VIA CONOCOTO - AMAGUAÑA SECTOR BARRIO CACHACO			CONTRATO DE CONSULTORIA: LCC-003-DGCP-2013-R	
CONTIENE: AMPLIACION PUENTE RIO SAN PEDRO -IMPLANTACION-ELEVACION-SECCION TIPO-SONDEOS-			FECHA: DICIEMBRE-2017	
CLASE	LONGITUD	ESTUDIO	PROVINCIA	DIBUJO: MM. Ingenieria
ING.DE CAMPO:	ING. PROYECTISTA:	DIRECTOR DE PROYECTO:		REPRESENTANTE LEGAL:
TOP. RAMIRO COLOMA	ING. MARIÓ MORAN P.	ING. MIGUEL DE LA TORRE		