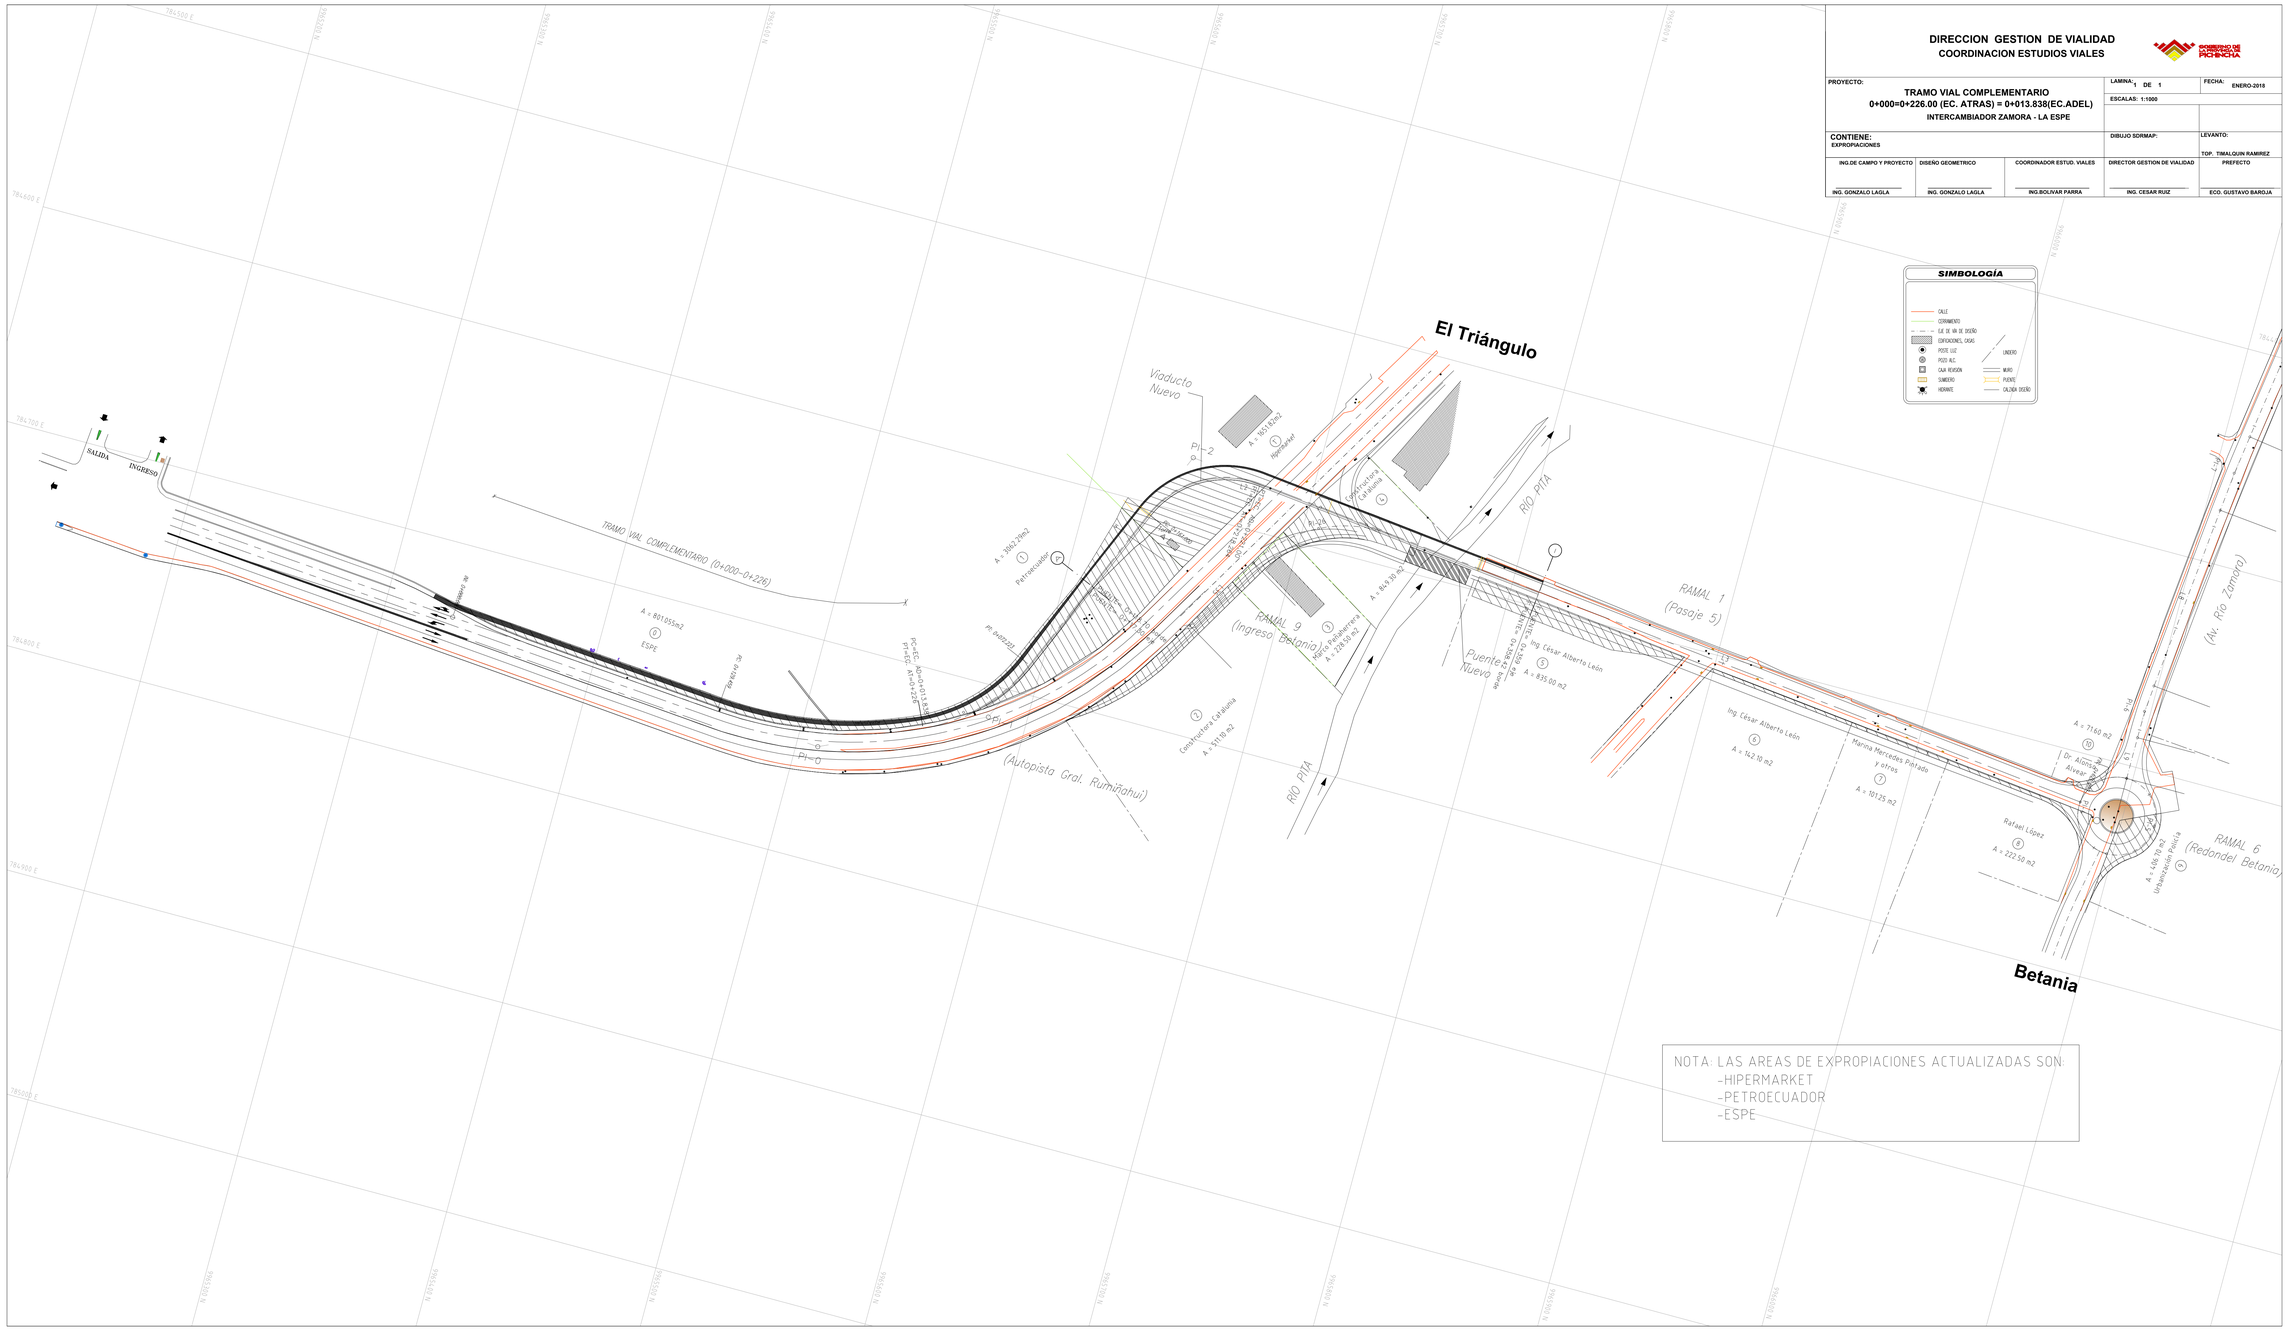


**DIRECCION GESTION DE VIALIDAD**
**COORDINACION ESTUDIOS VIALES**

GOBIERNO DE PICHINCHA

| | | |
|---|---|---|
| PROYECTO: **TRAMO VIAL COMPLEMENTARIO** 0+000=0+226.00 (EC. ATRAS) = 0+013.838(EC.ADEL) INTERCAMBIADOR ZAMORA - LA ESPE | LAMINA: 1 DE 1 | FECHA: ENERO-2018 |
| | ESCALAS: 1:1000 | |
| CONTIENE: EXPROPIACIONES | DIBUJO SDRMAP: | LEVANTO: TOP. TIMALQUIN RAMIREZ |

| ING.DE CAMPO Y PROYECTO | DISEÑO GEOMETRICO | COORDINADOR ESTUD. VIALES | DIRECTOR GESTION DE VIALIDAD | PREFECTO |
|---|---|---|---|---|
| ING. GONZALO LAGLA | ING. GONZALO LAGLA | ING.BOLIVAR PARRA | ING. CESAR RUIZ | ECO. GUSTAVO BAROJA |

NOTA: LAS AREAS DE EXPROPIACIONES ACTUALIZADAS SON:
-HIPERMARKET
-PETROECUADOR
-ESPE